
04007891711000008



7021

ΕΦΗΜΕΡΙΣ ΤΗΣ ΚΥΒΕΡΝΗΣΕΩΣ

ΤΗΣ ΕΛΛΗΝΙΚΗΣ ΔΗΜΟΚΡΑΤΙΑΣ

ΤΕΥΧΟΣ ΤΕΤΑΡΤΟ **Αρ. Φύλλου 789**

17 Νοεμβρίου 2000

ΠΕΡΙΕΧΟΜΕΝΑ

ΑΠΟΦΑΣΕΙΣ

ΑΠΟΦΑΣΕΙΣ

Αριθ. 1093302/9314/Β0010 (1)

Καθορισμός των οριογραμμών του αιγιαλού και δημιουργία ζώνης παραλίας στη θέση Γωνία Δήμου Ηγουμενίτσας Ν. Θεσπρωτίας.

Ο ΥΠΟΥΡΓΟΣ ΟΙΚΟΝΟΜΙΚΩΝ

Έχοντας υπόψη:

1. Τις διατάξεις του Ν. 3200/55 "περί διοικητικής αποκεντρώσεως" όπως αυτές τροποποιήθηκαν και ισχύουν σήμερα με τα Ν.Δ. 532/79, Β.Δ. 704/70, Β.Δ. 705/70, Β.Δ. 192/72, Π.Δ. 71/84, Π.Δ. 347/80, Ν. 2026/92 και Π.Δ. 97/93.

2. Τις διατάξεις του Π.Δ 551/88 "Οργάνωση Νομαρχιών-Οργάνωση Οικονομικών Υπηρεσιών" (ΦΕΚ 259 τ.Α'), όπως τροποποιήθηκε και ισχύει.

3. Τις διατάξεις του άρθρου 19 παρ. 5 του Ν.Δ. 2344/95, του άρθρου 52 παρ.6 του Ν. 2218/94, του άρθρου 4 παρ. 7 του Ν. 2240/94, δυνάμει των οποίων αρμοδιότητες του Υπουργείου Οικονομικών που είχαν μεταβιβασθεί σε Νομάρχες, ανήκουν στον Περ/κό Δ/ντή, σε συνδυασμό με αυτές του άρθρου 14 παρ.2 του Ν.2399/96 με τις οποίες προβλέπεται η κατάργηση των θέσεων των Περ/κών Δ/ντών οι αρμοδιότητες πλέον του οποίου περιήλθαν στον Γενικό Γραμματέα της Περιφέρειας και ασκούνται από τον Αναπληρωτή Περιφερειακό Διευθυντή.

4. Τις διατάξεις των παρ. 2 και 6 του άρθρου 1 του Ν. 2503/97 "Διοίκηση, οργάνωση, στελέχωση της Περιφέρειας, ρύθμιση θεμάτων για την Τοπική Αυτοδιοίκηση και άλλες διατάξεις" (ΦΕΚ 107 τ.Α.), σύμφωνα με τις οποίες οι Περιφερειακές Υπηρεσίες του Υπουργείου Οικονομικών, που συγκροτούσαν την Περιφερειακή Διοίκηση του Νομού ή Νομαρχίας, δεν υπήχθησαν στην ενιαία οργανική μονάδα της Περιφέρειας, ούτε καταργήθηκαν, αλλά αποτελούν από 1.9.1997, Υπηρεσίες του Υπουργείου Οικονομικών.

5. Το αριθ. 28975/31.7.97 έγγραφο της Δ/νσης Διοίκησης του Υπ. Εσωτερικών Δημ. Διοίκησης & Αποκέντρωσης, σύμφωνα με το οποίο οι αρμοδιότητες του Γεν. Γραμματέα της Περιφέρειας σε θέματα Υπηρεσιών του Υπ. Οικονομικών μεταφέρονται από 1.9.97 στον Υπ. Οικονομικών.

6. Την αριθ. 1043053/483/Α0006/9-5-2000 (ΦΕΚ. 662 τ.Β'/10-5-2000) απόφαση του Υπουργού Οικονομικών "περί μεταβίβασης αρμοδιοτήτων του Υπουργού Οικονομικών στους Προϊσταμένους και Περιφερειακών Υπηρεσιών του Υπ. Οικονομικών πλην Γ.Λ.Κ. και Γ.Χ.Κ.

7. Τις διατάξεις του άρθρου 100 του Π.Δ. 284/88 "περί συγκροτήσεως μεταξύ άλλων και της Επιτροπής καθορισμού ορίων αιγιαλού και παραλίας και θέσεων αμμοληψίας".

8. Την αριθμ. 1078204/927/0006Α/6.8.92 κοινή υπουργική απόφαση των Υπουργών Προεδρίας και Οικονομικών, με την οποία διατηρείται σε ισχύ η Επιτροπή καθορισμού ορίων αιγιαλών και θέσεων αμμοληψίας.

9. Τις διατάξεις των άρθρων 1 μέχρι και 7 του Α.Ν. 2344/40 "περί αιγιαλού και παραλίας, όπως τροποποιήθηκαν και συμπληρώθηκαν με τις διατάξεις: α) του Ν.Δ. 439/70, β) του άρθρου 13 του Ν. 1078/1980 και γ) του άρθρου 23 του Ν. 1337/1983.

10. Την υπ' αριθμ.1039386/441/Α0006/21-4-2000 (ΦΕΚ.571 τ.Β') κοινή Απόφαση του Πρωθυπουργού και Υπουργού Οικονομικών "Περί ανάθεσης αρμοδιοτήτων του Υπουργού Οικονομικών στους Υφυπουργούς".

11. Την από 4 / 7 / 2000 έκθεση της κατά το άρθρο 100 του Π.Δ. 284/88 αρμόδιας Επιτροπής καθορισμού ορίων αιγιαλού και παραλίας, για τον καθορισμό ορίων αιγιαλού, παλαιού αιγιαλού και δημιουργία ζώνης παραλίας στη θέση Γωνία Όρμου Ηγουμενίτσας Δήμου Ηγουμενίτσας Ν. Θεσπρωτίας.

12. Το από Φεβρουάριο 2000 τοπογραφικό-υψομετρικό διάγραμμα, κλίμακας 1:500 αποτελούμενο από 1 πινακίδα που συντάχθηκε από τον τοπογράφο μηχανικό Παναγιώτη Πάντο και το οποίο ελέγχθηκε ως προς την ακρίβεια της αποτύπωσης από τον Θεοδωρίδη Θεμιστοκλή πολιτι-

κό Υπομηχανικό 23/3/2000 και θεωρήθηκε την ίδια ημερομηνία από την ΤΥΔΚ της Περιφερειακής Διοίκησης Νομού Θεσπρωτίας, όπως ορίζουν οι διατάξεις του άρθρου 20 του Ν. 719/77 και συνοδεύει την έκθεση της προαναφερόμενης Επιτροπής.

13. Το με αριθμ.5445/599/00/Σχ.1186/11-9-2000 έγγραφο του ΓΕΝ με το οποίο συμφωνεί με τα καθορισθέντα από την Επιτροπή όρια, αποφασίζουμε:

Επικυρώνουμε την από 4-7-2000 έκθεση της κατά το άρθρο 100 του Π.Δ. 284/88 αρμόδιας Επιτροπής περί χάραξης των ορίων αιγιαλού, παραλίας και θέσεων αμμοληψίας στην περιοχή Γωνία όρμου Ηγουμενίτσας καθώς επίσης και το από Φεβρουάριο 2000 σχετικό με τη χάραξη, τοπογραφικό-υψομετρικό διάγραμμα, κλίμακας 1:500 σε μία (1) πινακίδα που συντάχθηκε από τον τοπογράφο μηχανικό Παναγιώτη Πάντο και το οποίο ελέγχθηκε ως προς την ακρίβεια της αποτύπωσης από τον Θεοδωρίδη Θεμιστοκλή και θεωρήθηκε την 23/3/2000 από την ΤΥΔΚ της Περιφερειακής Διοίκησης Ν. Θεσπρωτίας, όπως ορίζουν οι διατάξεις του άρθρου 20 του Ν. 719/77.

Στο τοπογραφικό αυτό διάγραμμα, καθορίσθηκε από την αρμόδια Επιτροπή, όπως πιο πάνω αναφέρεται:

α) Η οριογραμμή του αιγιαλού με κόκκινη συνεχόμενη πολυγωνική γραμμή με στοιχεία Κ1, Κ2, Κ3, Κ4........Κ33.

β) Η οριογραμμή της παραλίας με κίτρινη συνεχόμενη πολυγωνική γραμμή με στοιχεία Κ1', Κ2', Κ3΄, Κ4'.......Κ33.

Αποφαίνεται ότι δεν υφίσταται παλαιός αιγιαλός και δεν υπάρχουν κτίσματα εντός της ζώνης παραλίας.

Ο καθορισμός του αιγιαλού γίνεται για πρώτη φορά στην περιοχή αυτή και δεν έχει καθορισθεί στο παρελθόν οριογραμμή αιγιαλού κ.λ.π.

Η παρούσα απόφαση μαζί με την έκθεση της Επιτροπής και το τοπογραφικό διάγραμμα να δημοσιευτούν στην Εφημερίδα της Κυβερνήσεως.

Αθήνα, 30 Οκτωβρίου 2000

Με εντολή Υπουργού
Ο Γενικός Διευθυντής Δημόσιας
Περιουσίας και Εθνικών Κληροδοτημάτων
ΣΠΥΡΟΣ Ι. ΣΤΑΘΗΣ

ΕΚΘΕΣΗ

Επιτροπής καθορισμού ορίων αιγιαλού και παραλίας και θέσεων αμμοληψίας για τον καθορισμό για πρώτη φορά, των ορίων του αιγιαλού και της παραλίας, στην περιοχή «ΓΩΝΙΑ», όρμου Ηγουμενίτσας Δήμου Ηγουμενίτσας Θεσπρωτίας.

Ενδιαφερόμενοι: α) Κ.ΓΕΩΡΓΙΟΥ Α.Ε. και β) ΔΙΩΝΗΣ και ΣΙΑ Ο.Ε.

Στην Ηγουμενίτσα 4-7-2000 οι υπογεγραμμένοι:

1) Τσελίκος Δημήτριος, Προϊστάμενος της Κτηματικής Υπηρεσίας Ν. Θεσπρωτίας, ως Πρόεδρος,

2) Νικολάου Λάμπρος, Πολ. Μηχ/κός, Προϊστάμενος Τ.Υ.Δ.Κ. Δ/νσης Τοπικής Αυτ/σης & Διοίκησης Ν. Θεσπρωτίας, ως μέλος,

3) Φωτιάδης Ευάγγελος, Ανθυποπλοίαρχος Λ.Σ., νόμιμος αναπληρωτής του Λιμενάρχη Ηγουμενίτσας, τούτου κωλυομένου ως μέλος,

αποτελούντες την Επιτροπή καθορισμού ορίων αιγιαλού και παραλίας και θέσεων αμμοληψίας του άρθρου 100 του ΠΔ 284/1988, σύμφωνα με την αριθμ. Πρωτ. 3386/14.10.98 Απόφαση του Προϊσταμένου της Οικονομικής Επιθεώρησης Ηπείρου «Ορισμός μελών Επιτροπής καθορισμού ορίων αιγιαλού και παραλίας και θέσεων αμμοληψίας Ν. Θεσπρωτίας» και της από 3-7-2000 πρόσκλησης του Προέδρου αυτής, μεταβήκαμε στην προαναφερθείσα περιοχή στις 4-7-2000, αφού λάβαμε υπόψη:

α) Την αριθμ. Πρωτ. 265/8-5-2000 αίτηση των ανωτέρω ενδιαφερομένων, για καθορισμό αιγιαλού και παραλίας στην προαναφερθείσα περιοχή.

β) Το υπό του Πάντου Παναγιώτη τοπογράφου Μηχ/κου, σε μία πινακίδα συνταχθέν τον Φεβρουάριο 2000 τοπογραφικό και υψομετρικό διάγραμμα κλίμακας 1:500 ελεγμένο και θεωρημένο το έτος 2000 από τον Νικολάου Λάμπρο, Πολ. Μηχανικό, Προϊστάμενο της ΤΥΔΚ Θεσπρωτίας, όπως το άρθρο 20 του Ν.Δ. 719/77 ορίζει.

γ) Τις διατάξεις του Α.Ν. 2344/40, όπως αυτός τροποποιήθηκε και συμπληρώθηκε και τις διατάξεις του Ν. 1337/83 και τις σχετικές προς τούτον Δ. 3474/970 ΠΟΛ. 105/29.7.83 και Ν. 505/253 ΠΟΑ. 69/30.3.84 διαταγές του Υπ. Οικονομικών.

δ) Την αριθμ. Πρωτ. Ν. 2823/1138 ΠΟΛ. 45/2.2.1988 απόφαση Υπ. Οικονομικών.

ε) Την εκ της επιτόπιου μεταβάσεως στην παραπάνω περιοχή, σχηματισθείσα αντίληψη, για το πλάτος της βρεχόμενης ζώνης της ξηράς και λοιπά συναφή στοιχεία ήτοι:

1. Την μορφολογία της περιοχής που είναι επιτοπλείστον βραχώδης με μέτριες κλίσεις εκτός δυο μικρών ορμίσκων.

2. Το ότι στην ακτή δεν έχουν γίνει διαβρώσεις και δεν έχουν εκτελεσθεί έργα.

3. Το ότι τα βάθη της θάλασσας είναι μεγάλα και η παλίρροια δεν παρουσιάζει μεγάλες διακυμάνσεις και δεν υπάρχουν ισχυρά θαλάσσια ρεύματα.

4. Το ότι η διεύθυνση των ανέμων είναι κύρια βόρια έως βορειοδυτική έντασης 4 - 5 μποφόρ με αναβάσεις του κύματος μέτριες, αποφασίζουμε:

Καθορίζει επί του ως άνω Τοπογραφικού διαγράμματος:


Α) Με συνεχή κόκκινη πολυγωνική γραμμή, την οριογραμμή του αιγιαλού, υπό στοιχεία Κ1',Κ2',Κ3'............... Κ33' της οποίας οι κορυφές εξασφαλίζονται με συντεταγμένες του Κρατικού δικτύου.


Β) Με συνεχή κίτρινη πολυγωνική γραμμή, την οριογραμμή της παραλίας, υπό στοιχεία Κ1΄, Κ2' Κ3΄..............Κ33' σε σταθερή απόσταση 10 μ. από την οριογραμμή του αγιαλού, της οποίας ομοίως οι κορυφές εξασφαλίζονται με συντεταγμένες του Κρατικού δικτύου.

2) Αποφαίνεται ότι δεν υφίσταται παλαιός αιγιαλός και ούτε κτίσματα στην ζώνη παραλίας.


Η Επιτροπή


Ο Πρόεδρος	Τα Μέλη
(Υπογραφή)	(Υπογραφές)

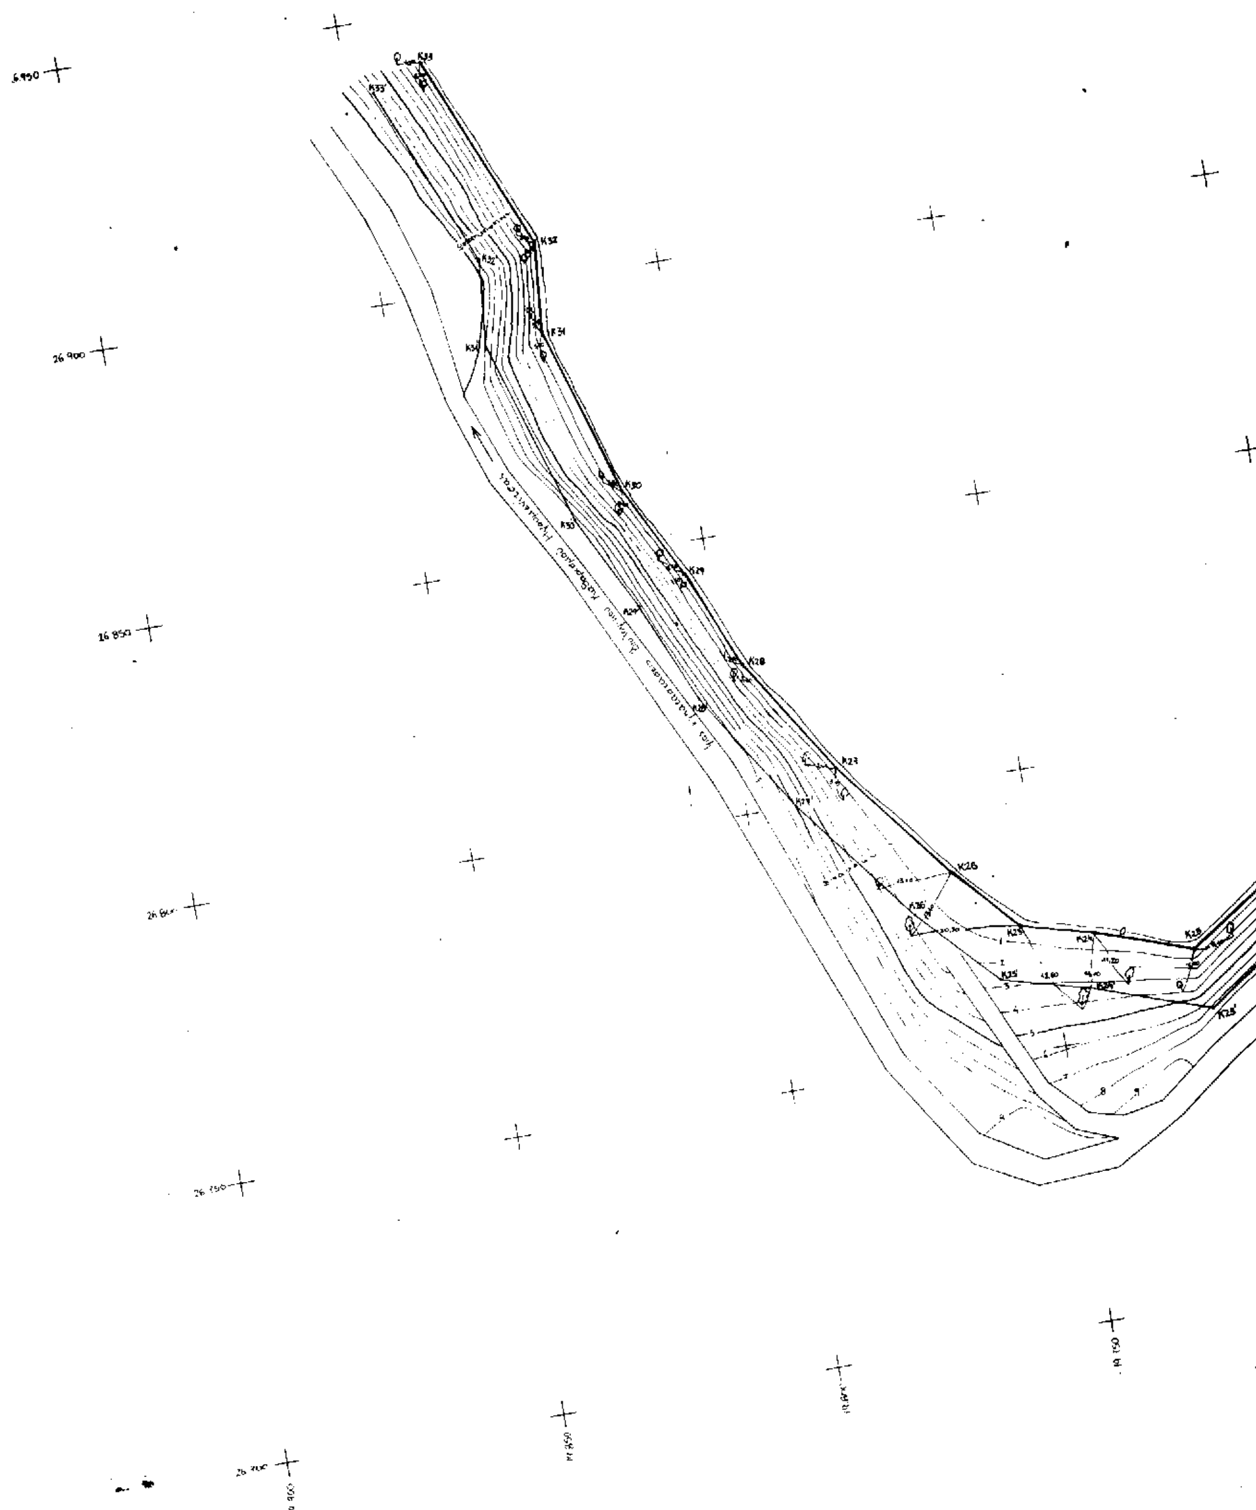

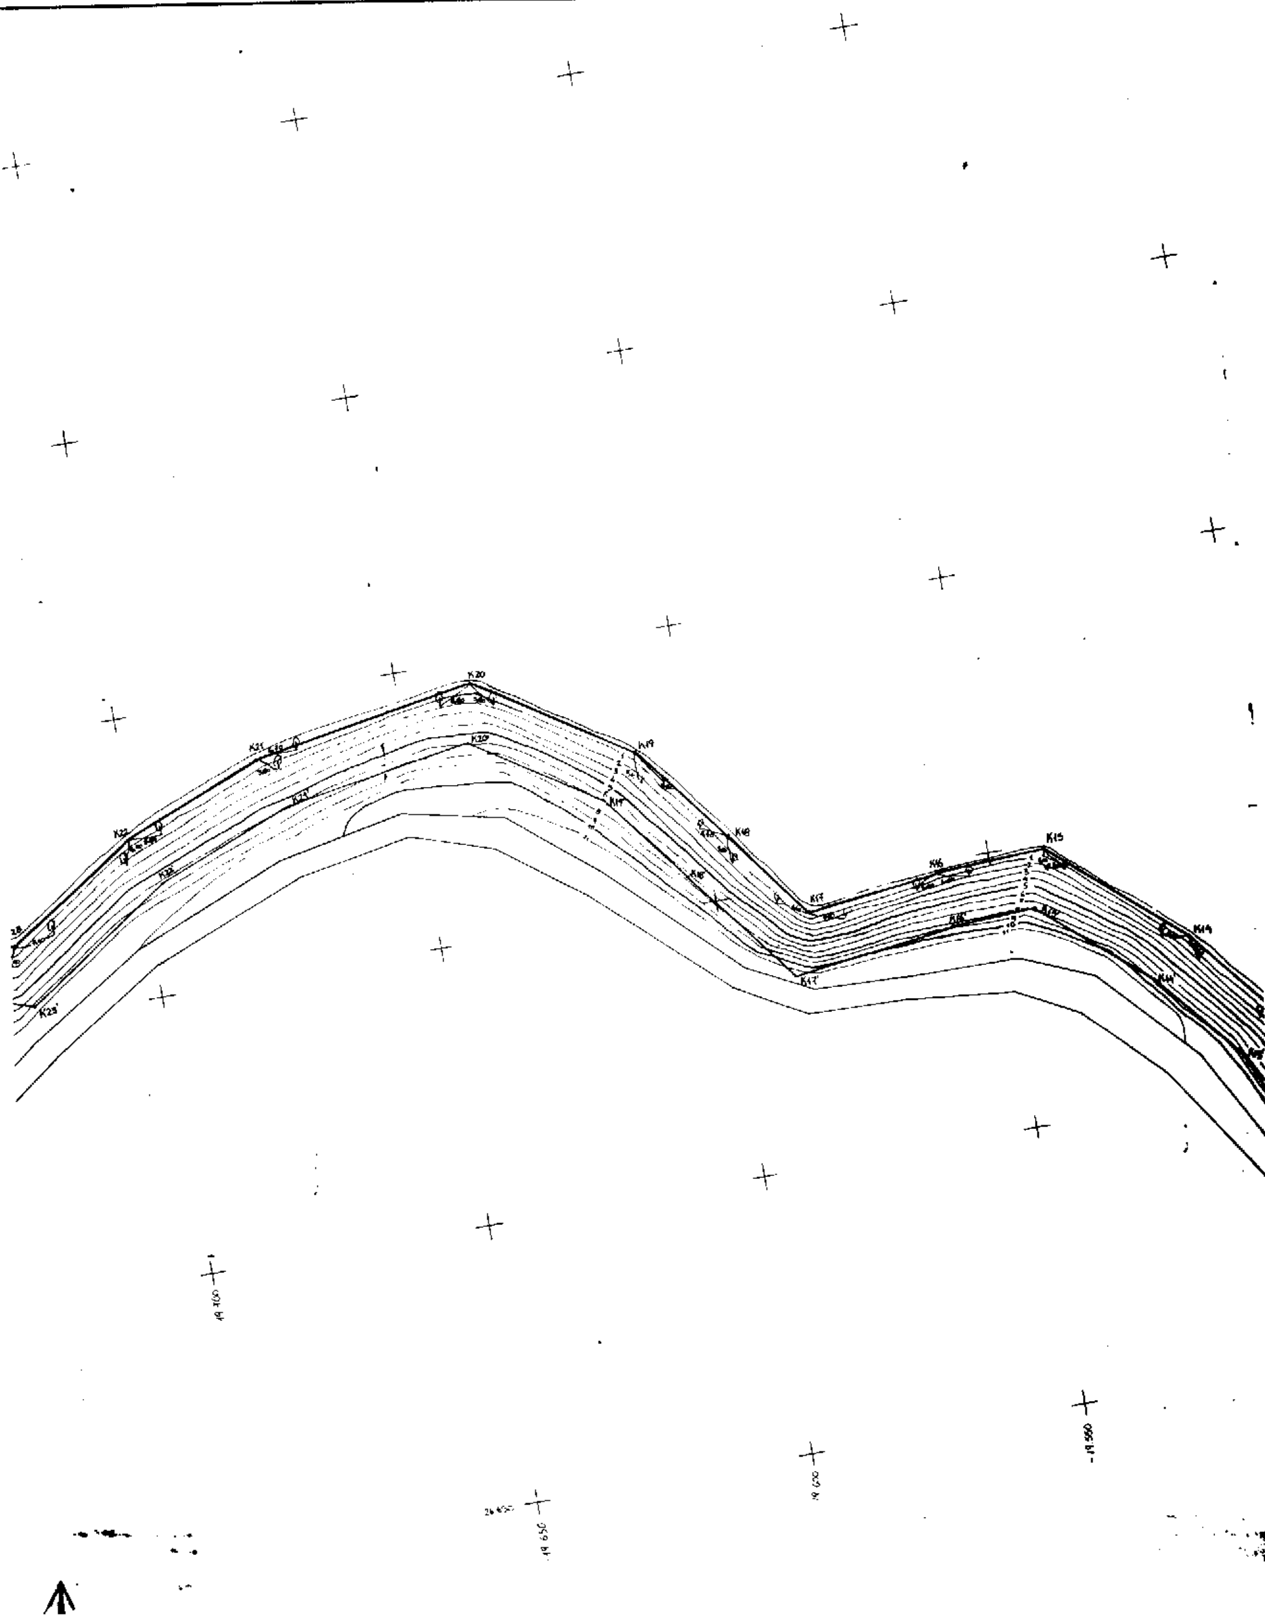

ΑΠΟΣΠΑΣΜΑ ΧΑΡΤΟΥ Με την ακριβή θέση της προς καθορισμού των ορίων αιγιαλού και παραλίας περιοχής

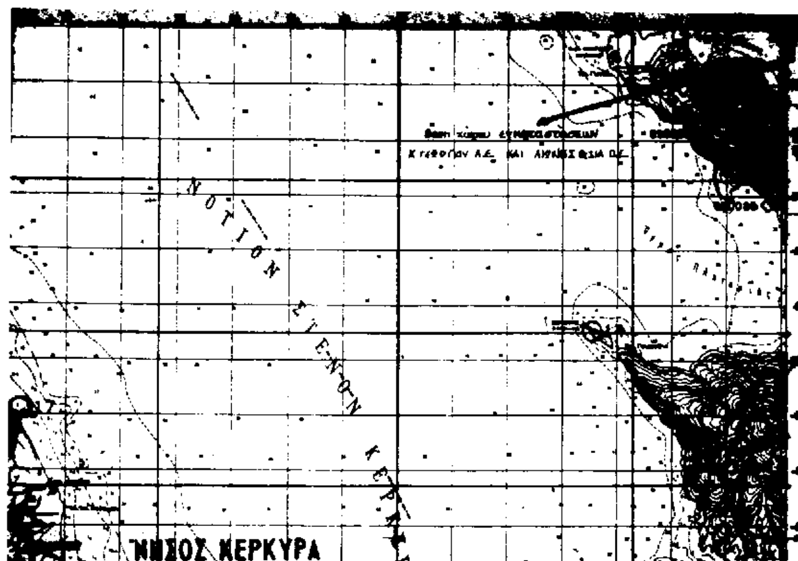

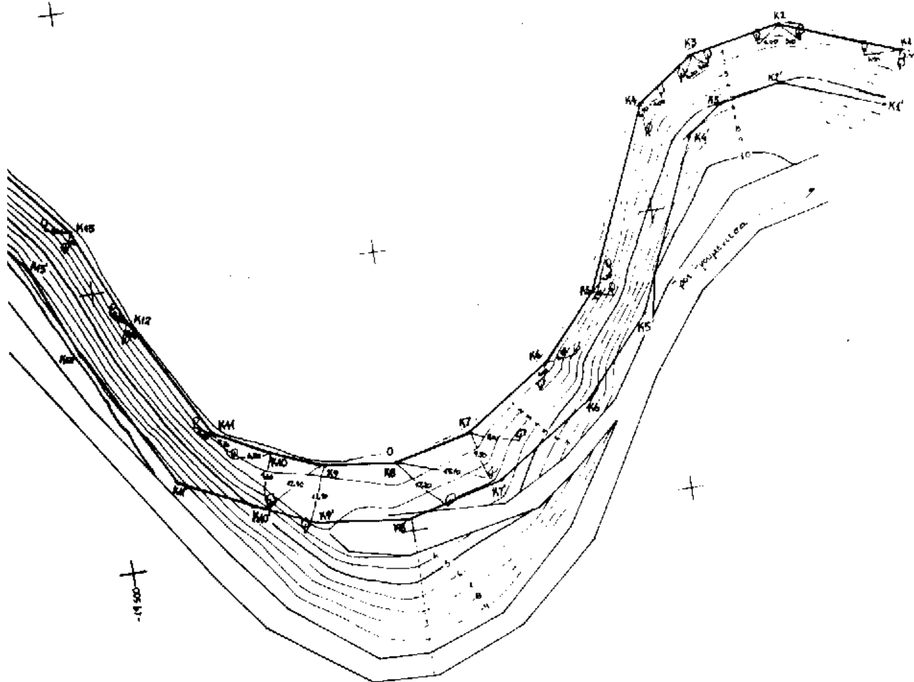

ΤΟΠΟΓΡΑΦΙΚΟ ΔΙΑΓΡΑΜΜΑ ΚΑΘΟΡΙΣΜΟΥ ΤΩΝ ΟΡΙΩΝ ΑΙΓΙΑΛΟΥ ΚΑΙ ΠΑΡΑΛΙΑΣ

ΠΕΡΙΟΧΗ : ΓΩΝΙΑ ΗΓΟΥΜΕΝΙΤΣΑΣ

ΕΝΔΙΑΦΕΡΟΜΕΝΟΙ : Κ. ΓΕΩΡΓΙΟΥ Α.Ε. - ΛΙΩΝΗΣ & ΣΙΑ Ο.Ε.

ΔΗΜΟΣ : ΗΓΟΥΜΕΝΙΤΣΑΣ

ΑΡΜΟΔΙΑ ΔΟΥ : ΗΓΟΥΜΕΝΙΤΣΑΣ

ΝΟΜΑΡΧΙΑ : ΘΕΣΠΡΩΤΙΑΣ

ΚΛΙΜΑΚΑ : 1:500

ΙΣΟΔΙΑΣΤΑΣΗ : 1 Μ

ΥΨΟΜΕΤΡΙΚΗ ΑΦΕΤΗΡΙΑ: ΣΤΑΘΜΗ ΘΑΛΑΣΣΗΣ

(Μέση πλήμμη)


ΜΕΘΟΔΟΣ ΑΠΟΤΥΠΩΣΗΣ: ΤΑΧΥΜΕΤΡΙΑ ΜΕ E.D.M.

Κ.Φ.Χ. ΠΑΡΓΑΣ L = 39°15' & M = -3°15'

ΧΡΟΝΟΛΟΓΙΑ ΑΠΟΤΥΠΩΣΗΣ : ΦΕΒΡΟΥΑΡΙΟΣ 2000

ΗΓΟΥΜΕΝΙΤΣΑ 2000

Ο ΣΥΝΤΑΞΑΣ

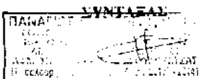

Ο ΕΛΕΓΞΑΣ



Θεμιστοκλής ... Πολιτικός Υπομηχανικός

Ο ΠΡΟΪΣΤΑΜΕΝΟΣ ΤΧΑΚ [redacted]

ΣΥΝΤΕΤΑΓΜΕΝΕΣ ΚΟΡΥΦΩΝ ΟΡΙΟΓΡΑΜΜΗΣ ΑΙΓΙΑΛΟΥ			ΣΥΝΤΕΤΑΓΜΕΝΕΣ ΚΟΡΥΦΩΝ ΟΡΙΟΓΡΑΜΜΗΣ ΠΑΡΑΛΙΑΣ		
	Χ	Ψ		Χ	Ψ
Κ1	-19351.33	26721.65	Κ1'	-19354.90	26712.31
Κ2	-19372.76	26729.85	Κ2'	-19373.58	26719.46
Κ3	-19389.10	26728.40	Κ3'	-19384.86	26717.05
Κ4	-19399.17	26719.19	Κ4'	-19391.04	26712.72
Κ5	-19412.54	26687.20	Κ5'	-19403.96	26681.78
Κ6	19422.45	26676.18	Κ6'	-19415.85	26668.57
Κ7	-19437.56	26666.05	Κ7'	-19433.41	26650.79
Κ8	-19451.12	26662.55	Κ8'	-19450.46	26632.39
Κ9	-19463.95	26664.14	Κ9'	-19466.44	26654.37
Κ10	-19473.09	26667.75	Κ10'	-19477.19	26658.61
Κ11	-19482.59	26672.54	Κ11'	-19489.85	26665.00
Κ12	-19494.87	26694.80	Κ12'	-19503.86	26690.39
Κ13	-19502.04	26711.35	Κ13'	-19510.65	26706.96
Κ14	19516.72	26729.18	Κ14'	-19523.87	26722.14
Κ15	-19539.87	26749.07	Κ15'	-19543.48	26738.81
Κ16	-19560.12	26747.96	Κ16'	-19559.13	26738.03
Κ17	-19584.16	26745.09	Κ17'	-19588.52	26734.36
Κ18	-19595.95	26761.15	Κ18'	-19603.95	26754.93
Κ19	-19609.93	26778.87	Κ19'	-19616.85	26771.52
Κ20	-19636.75	26796.29	Κ20'	-19638.83	26785.73
Κ21	-19675.87	26788.96	Κ21'	-19673.02	26779.32
Κ22	19701.14	26778.58	Κ22'	-19696.40	26769.72
Κ23	-19724.00	26763.20	Κ23'	-19722.54	26752.13
Κ24	-19741.55	26769.21	Κ24'	-19744.38	26759.60
Κ25	-19754.39	26772.39	Κ25'	-19759.77	26763.43
Κ26	-19764.38	26783.70	Κ26'	-19772.16	26777.16
Κ27	-19783.00	26806.15	Κ27'	-19791.07	26800.23
Κ28	-19796.79	26827.27	Κ28'	-19805.64	26822.54
Κ29	-19804.18	26844.62	Κ29'	-19813.18	26840.23
Κ30	-19812.94	26860.46	Κ30'	-19822.17	26856.50
Κ31	-19822.59	26891.09	Κ31'	-19832.73	26889.99
Κ32	-19821.16	26907.12	Κ32'	-19831.34	26905.48
Κ33	-19836.47	26942.53	Κ33'	-19845.67	26938.52

ΥΠΟΜΝΗΜΑ ΕΠΙΤΡΟΠΗΣ

1. Το παρόν τοπογραφικό διάγραμμα συνοδεύει την από 2000 έκθεση της επιτροπής καθορισμού των ορίων του αιγιαλού και παραλίας (α.ν. 74 του Π.Δ. 637/77).

2. (κόκκινη γραμμή) : οριογραμμή αιγιαλού Κ1-Κ2-Κ3 ... Κ30-Κ31-Κ32-Κ33

(κίτρινη γραμμή) : οριογραμμή παραλίας Κ1'-Κ2'-Κ3' ... Κ30'-Κ31'-Κ32'-Κ33'

3. Οι κορυφογραμμές των οριογραμμών εξασφαλίζονται όπως φαίνονται.

4. Δεν υπάρχουν κτίσματα στη ζώνη της παραλίας.



Ηγουμενίτσα 2000

Ο πρόεδρος

Τα μέλη

Τεχνικό Γραφείο	Παναγιώτη Πάντου
ΕΡΓΟ	ΤΟΠΟΓΡΑΦΙΚΟ ΔΙΑΓΡΑΜΜΑ
Εργοδότης	Κ. ΓΕΩΡΓΙΟΥ Α.Ε. - ΛΙΩΝΗΣ & ΣΙΑ Ο.Ε.
ΘΕΣΗ	ΓΩΝΙΑ ΗΓΟΥΜΕΝΙΤΣΑΣ
Μελετητής	Πάντος Παναγιώτης
Θέμα Σχεδίου	Αριθμός Σχεδίου
ΤΟΠΟΓΡΑΦΙΚΟ ΔΙΑΓΡΑΜΜΑ	1
Κλίμακα	1:500
Ημερομηνία	ΦΕΒΡΟΥΑΡΙΟΣ 2000
Υπογραφή	
Σφραγίδα	ΠΑΝΑΓΙΩΤΗΣ ΓΕΩΡΓ. ΠΑΝΤΟΣ

ΗΓΟΥΜΕΝΙΤΣΑ

Αριθ. 1828 (2)

Αλλαγή χρήσης τμήματος του 1491 κοινόχρηστου αγροτεμαχίου αγροκτήματος Προφήτη Ηλία του Δήμου Μενηΐδος εκτάσεως 4000 μ2.

Ο ΝΟΜΑΡΧΗΣ ΠΕΛΛΑΣ

Έχοντας υπ' όψη:

1.- Τις διατάξεις του Π.Δ. 30/96 (ΦΕΚ 21Α/96) «Κώδικας Νομαρχιακής Αυτοδιοίκησης»

2.- Την αριθμ. 101/97 (ΦΕΚ 1261β/97) απόφαση του Ν.Σ.Πέλλας

3.- Τον 1512/85 (ΦΕΚ 4Α/85) για «τροποποίηση και συμπλήρωση Πολεοδομικών διατάξεων κ.λ.π. και ειδικά το άρθρο 3 «Περί καθορισμού χρήσεων παραχωρουμένων δημοτικών εκτάσεων».

4.- Τις διατάξεις του άρθρου 29Α του Ν. 1558/85 όπως αυτό προστέθηκε με το άρθρο 27 του Ν. 2081/92 (ΦΕΚ 154Α).

5.- Το από 17 Ιουλίου 1923 Νομοθετικό Διάταγμα «Περί σχεδίων πόλεων, κωμών, και οικισμών του Κράτους κ.λ.π.» όπως ισχύει σήμερα.

6.-Το υπ' αριθμ. Φ10.3/8826/15-11-99 έγγραφο του Ε.Ο.Τ.

7.- Το υπ' αριθμ. Δ.Υ./2 3-11-99 έγγραφο της Δ/νσης Γεωργίας Έδεσσας τμήμα Εφαρμογών.

8.- Την υπ' αριθμ. 3811/16-12-99 απόφαση της Δ/νσεως Δασών Τμήμα- Δασαρχείου Έδεσσας.

9.- Το υπ' αριθμ. 6306/12-11-99 έγγραφο της ΙΖ' Εφορείας Προϊστορικών και Κλασικών αρχαιοτήτων.

10.- Το υπ' αριθμ. 4304/16-11-99 έγγραφο της 11ης Εφορείας Βυζαντινών αρχαιοτήτων.

11.- Το υπ' αριθμ 590/18.11.99 έγγραφο της Δ/σεως Τ. Υ. Ν. Πέλλας Τμήμα Τοπογραφήσεων.

12.- Την αριθμ. 140/1999 απόφαση του Δημοτικού Συμβουλίου Μενηΐδος (Πρακτικό 14/99).

13. Το αριθ. ΔΥΠ/Β3/Φ75α/10943/25.4.00 έγγραφο της Δ/νσης Υγείας - Πρόνοιας.

14. Το αριθμ. 6355/21.9.00 έγγραφο της Δ/νσεως Γεωργίας Τμήμα Πολ. Γης.

15. Το αριθμ. 4096/11.11.99 έγγραφο της Δ.Τ.Υ.Ν. Πέλλας Τμήμα Πολεοδομίας.

16. Το αριθμ. 7673/8-10-99 έγγραφο της Περιφέρειας Κεντρικής Μακεδονίας, Γενική Δ/νση Περιφέρειας, Δ/νση Τοπικής Αυτ/σης και Ν.Π.Δ.Δ. αποφασίζουμε:

ΑΡΘΡΟ 1

Καθορίζουμε τμήμα του αριθμ. 1491 κοινόχρηστου αγροτεμαχίου του αγροκτήματος Προφήτη Ηλία του Δήμου Μενηΐδος εκτάσεως 4000 μ2 για σταυλικές εγκαταστάσεις του Μπόλλα Ιωάννη όπως αυτό απεικονίζεται στο συνημμένο στην παρούσα απόφαση τοπογραφικό διάγραμμα με κλίμακα 1:1000 που θεωρήθηκε από τον Διευθυντή της Διευθύνσεως Τεχνικών Υπηρεσιών Νομού Πέλλας με την από 24 Οκτωβρίου 2000 πράξη του.

Η απόφαση αυτή δεν απαλλάσσει τον ενδιαφερόμενο από την υποχρέωση λήψης των σχετικών αδειών.

Άρθρο 2

Από τις διατάξεις αυτής της απόφασης δεν προκαλείται δαπάνη εις βάρος του κρατικού προϋπολογισμού, ούτε εις βάρος του προϋπολογισμού του οικείου ΟΤΑ.

Η απόφαση αυτή με το συνημμένο τοπογραφικό διάγραμμα να δημοσιευθεί στην Εφημερίδα της Κυβερνήσεως.

Έδεσσα, 24 Οκτωβρίου 2000

Ο Νομάρχης
ΜΙΧΑΗΛ ΚΑΡΑΜΑΝΗΣ

ΠΡΟΦΗΤΗΣ ΗΛΙΑΣ

ΣΥΜΠΛΗΡΩΜΑΤΙΚΗ ΔΙΑΝΟΜΗ

ΘΕΩΡΗΘΗΚΕ
ΚΑΙ ΣΥΝΟΔΕΥΕΙ ΤΗΝ ΥΠ' ΑΡΙΘΜ. 1828/24-10-2000
ΑΠΟΦΑΣΗ ΝΟΜΑΡΧΗ ΠΕΛΛΑΣ ΓΙΑ ΤΗΝ ΑΛΛΑΓΗ
ΧΡΗΣΗΣ ΤΜΗΜΑΤΟΣ ΑΓΡΟΤΕΜΑΧΙΟΥ 4000 Μ2 ΤΟΥ
ΑΓΡΟΚΤΗΜΑΤΟΣ ΠΡΟΦΗΤΗ ΗΛΙΑ ΤΟΥ ΔΗΜΟΥ ΜΕΝΗΙΔΟΣ.

ΕΔΕΣΣΑ 24 Οκτωβρίου 2000
Ο ΠΡΟΪΣΤΑΜΕΝΟΣ ΤΗΣ ΔΤΥΝ ΠΕΛΛΑΣ
ΠΑΠΑΛΟΥΚΑΣ ΒΑΣΙΛΕΙΟΣ
ΠΟΛ. ΜΗΧ/ΚΟΣ

ΕΘΝΙΚΟ ΤΥΠΟΓΡΑΦΕΙΟ
Για τεχνικούς λόγους στο σχεδιάγραμμα έγινε σμίκρυνση κατά ποσοστό 40 %

L=40 51 M= -1 33

ΣΥΝΤ/ΜΕΝΕΣ ΚΟΡΥΦΩΝ			ΜΗΚΗ ΠΛΕΥΡΩΝ
	X	ψ	ΠΛΕΥΡΕΣ
Α	-2256.33	-4650.54	ΑΒ=80.00
Β	-2183.50	-4683.64	ΒΓ=50.00
Γ	-2162.82	-4638.12	ΓΔ=80.00
Δ	-2235.64	-4605.02	ΔΑ=50.00

Ε(Α,Β,Γ,Δ–Α)=4000.00 τ.μ

ΤΟΠΟΓΡΑΦΙΚΟ ΔΙΑΓΡΑΜΜΑ
ΚΛΙΜΑΚΑ 1:1000

ΑΓΡΟΚΤΗΜΑ ΠΡΟΦΗΤΗ ΗΛΙΑ
ΕΔΕΣΣΑΣ Ν. ΠΕΛΛΑΣ
ΤΜΗΜΑ ΤΟΥ ΥΠ' ΑΡΙΘΜΟΥ 1491
ΚΟΙΝΟΧΡΗΣΤΟΥ ΤΕΜΑΧΙΟΥ ΑΠΟ
ΣΥΜΠΛΗΡΩΜΑΤΙΚΗ ΔΙΑΝΟΜΗ 1984
ΖΗΤΟΥΜΕΝΟ ΑΠΟ : ΜΠΟΛΑ ΙΩΑΝΝΗ
ΓΙΑ ΔΗΜΙΟΥΡΓΙΑ
ΚΤΗΝΟΤΡ. ΜΟΝΑΔΑΣ (ΣΤΑΥΛΙΚΗΣ ΕΓΚΑΤΑΣΤΑΣΗΣ)
ΕΜΒΑΔΟΝ ΑΙΤΟΥΜΕΝΗΣ ΕΚΤΑΣΗΣ:
Ε(Α,Β,Γ,Δ –Α)=4000.00τ.μ.

Η ΜΗΧΑΝΙΚΟΣ

ΕΛΕΝΗ Σ. ΖΑΜΙΝΟΥ
ΑΓΡΟΝΟΜΟΣ ΤΟΠΟΓΡΑΦΟΣ ΜΗΧ/ΚΟΣ
ΕΘΝ. ΜΕΤΣΟΒΙΟΥ ΠΟΛΥΤΕΧΝΕΙΟΥ
ΠΕΛΟΠΟΝΝΗΣΟΥ ΤΤ ΕΔΕΣΣΑ τ27982
ΤΕΕ66821 ΑΦΜ46211030 ΔΟΥ ΕΔΕΣ.

Κ. ΚΩΝΣΤΑΝΤΙΝΙΤΣΑ
ΑΓΡΟΤΙΚΗ ΟΔΟΣ
1491
② ③
Ε στ=400.00τμ
Fεκ=4000.00τμ
80.00 50.00 15.00
ακαταλληλος χωρος λιμναζουν νερα
υπαρχουσα κτην. μοναδα. του Μπολα Νικολαου.
-4600.00 -4700.00 -4800.00 -2300.00 -2200.00 -2100.00
ΑΓΡΟΤΙΚΗ ΟΔΟΣ προς συνοικισμο
ΟΔΟΙΠΟΡΙΚΟ ΣΚΑΡΙΦΗΜΑ

Αριθμος κοινοχρηστου:
1491(συμφωνα με την συμπληρωματικη διανομη 1984)
85 (συμφωνα με την διανομη 1933 και 1958
Αναμορφωση 1971–1972 Ν.Δ. 3958/59)

ΑΠΟΣΤΑΣΕΙΣ
ΑΠΟΣΤΑΣΗ ΑΠΟ ΛΙΜΝΗ: δεν υπαρχουν λιμνες
ΑΠΟΣΤΑΣΗ ΑΠΟ ΟΙΚΙΣΜΟ ΠΡΟΦ.ΗΛΙΑ: 3000.00μ.
ΑΠΟΣΤΑΣΗ ΑΠΟ ΠΟΤΑΜΙΑ: δεν υπαρχουν ποταμια.
ΑΠΟΣΤΑΣΗ ΣΙΔΗΡΟΔΡΟΜΙΚΗ ΓΡΑΜΜΗ:
δεν υπαρχουν σιδηροδρομικες γραμμες
ΧΩΡΟΙ ΥΓΕΙΟΝΟΜΙΚΟΥ ΕΝΔΙΑΦΕΡΟΝΤΟΣ: δεν υπαρχουν
ΑΠΟΣΤΑΣΗ ΑΠΟ ΕΘΝΙΚΗ ΟΔΟ: 330.00μ

ΕΡΓΟΔΟΤΗΣ: ΙΔΙΟΚΤΗΤΗΣ	ΜΠΟΛΑΣ ΙΩΑΝΝΗΣ του ΝΙΚΟΛΑΟΥ
ΕΡΓΟ:	ΠΑΡΑΧΩΡΗΣΗ ΕΚΤΑΣΗΣ ΓΙΑ ΔΗΜΙΟΥΡΓΙΑ ΣΤΑΥΛΙΚΩΝ ΕΓΑΤΑΣΤΑΣΕΩΝ
ΘΕΣΗ ΕΡΓΟΥ:	ΑΓΡΟΚΤΗΜΑ ΠΡΟΦΗΤΗ ΗΛΙΑ ΑΡ. ΚΟΙΝΟΧΡΗΣΤΟΥ 1491
ΜΕΛΕΤΗΤΗΣ:	ΕΛΕΝΗ Σ. ΖΑΜΙΝΟΥ ΑΓΡΟΝ.ΤΟΠΟΓΡΑΦΟΣ ΜΗΧΑΝΙΚΟΣ Ε.Μ.Π.
ΘΕΜΑ ΣΧΕΔΙΟΥ:	ΤΟΠΟΓΡΑΦΙΚΟ ΔΙΑΓΡΑΜΜΑ
ΚΛΙΜΑΚΑ: 1:1000 / ΗΜΕΡΟΜΗΝΙΑ: ΟΚΤΩΒΡΙΟΣ 1999	ΑΡ. ΣΧΕΔΙΟΥ: Δ-1
ΥΠΟΓΡΑΦΗ:	ΣΦΡΑΓΙΔΑ: ΕΛΕΝΗ Σ. ΖΑΜΙΝΟΥ ΑΓΡΟΝΟΜΟΣ ΤΟΠΟΓΡΑΦΟΣ ΜΗΧ/ΚΟΣ ΕΘΝ. ΜΕΤΣΟΒΙΟΥ ΠΟΛΥΤΕΧΝΕΙΟΥ ΠΕΛΟΠΟΝΝΗΣΟΥ ΤΤ ΕΔΕΣΣΑ τ27982 ΤΕΕ66821 ΑΦΜ46211030 ΔΟΥ ΕΔΕΣ.